


ALLE FENSTER- UND TÜRMASZE SIND
KLEINSTE LICHTGEÖFFNUNGSMASSE!

SÄMTLICHE HAUSTÜR-, INNENTÜR-,
TERRASSENTÜR-, FENSTER- UND BRÜSTUNGS-
HÖHEN SIND ROHBAUMMASSE. DER ENT-
SPRECHENDE BODENAUFBAU IST BEIM
INNENAUSBAU ZU BERÜCKSICHTIGEN.

DIE HÖHENANGABE ± 0,00 IST FERTIG-
FUSSBODENHÖHE IM ERDGESCHOSS.

DIE GENAUE HÖHENLAGE DES GEBÄUDES
WIRD VOM BAULEITER VOR ORT FESTGELEGT.

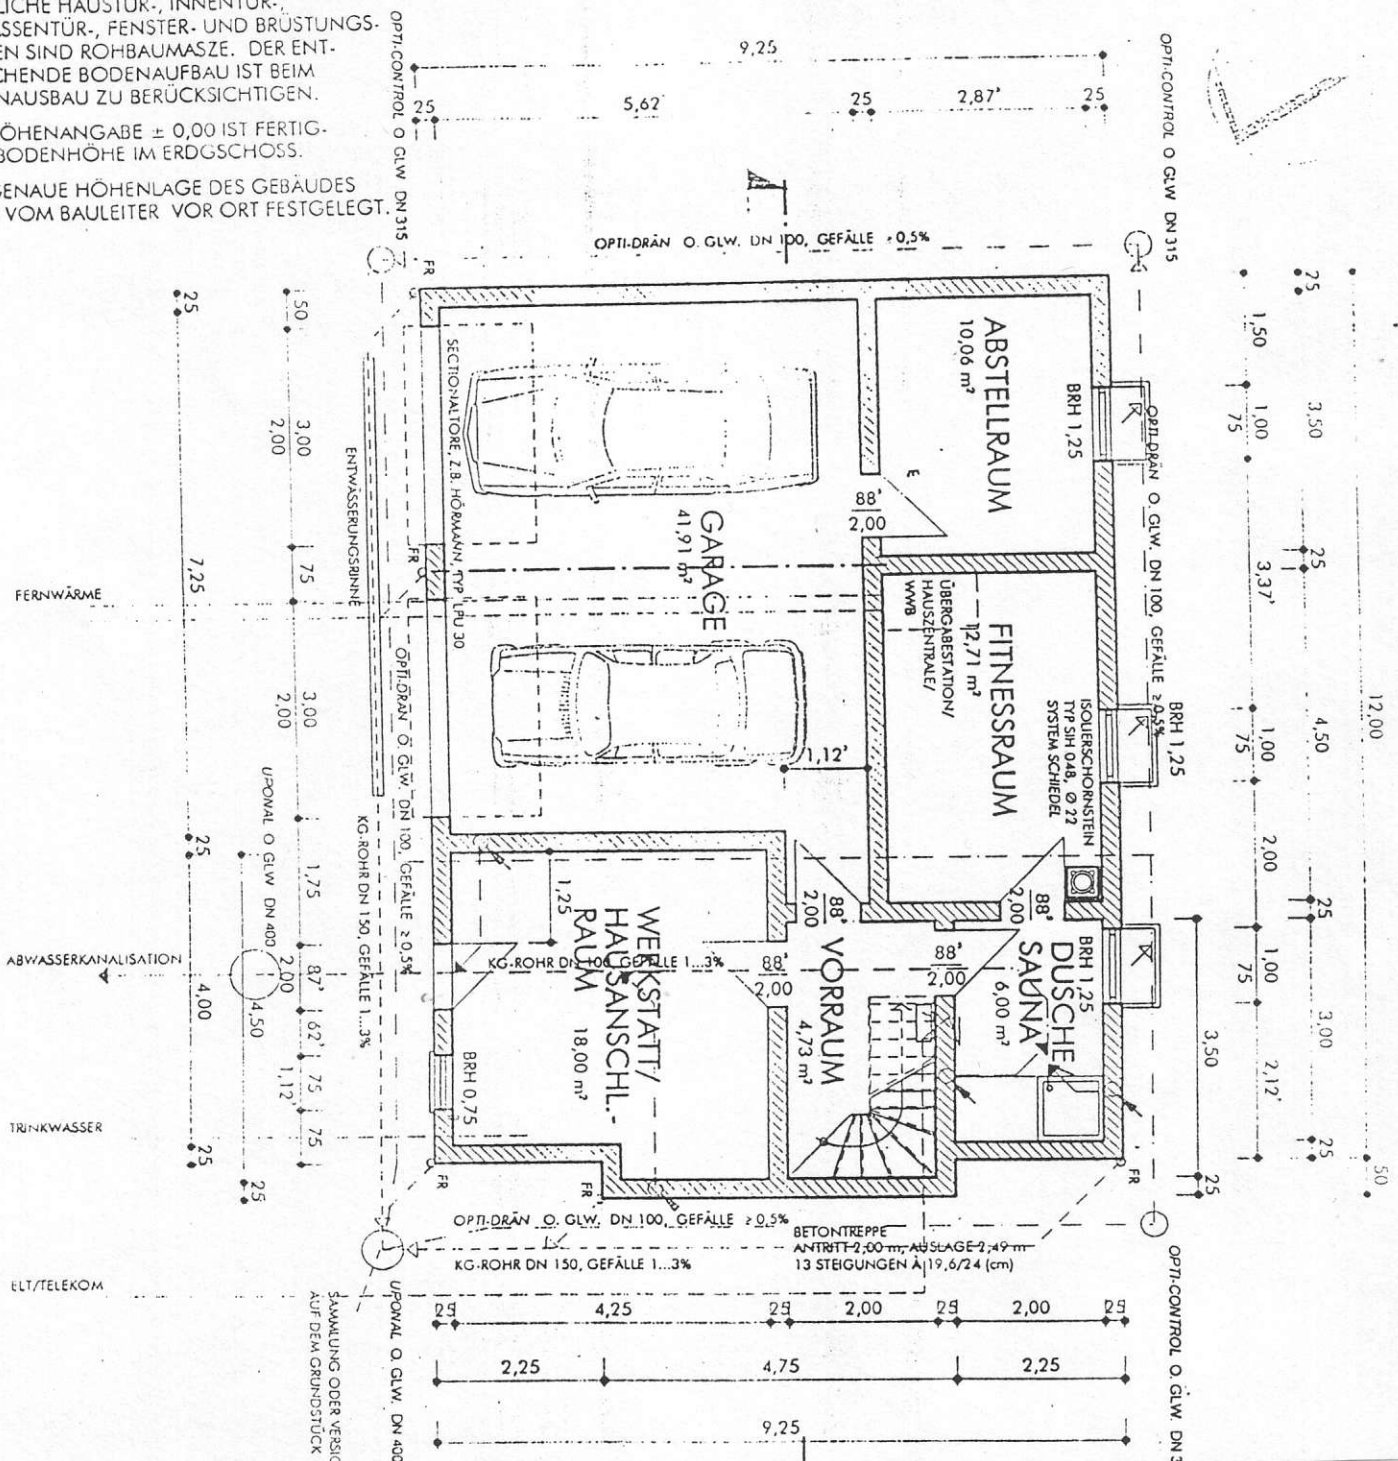

GRUNDRISS KELLERGESCHOSS